
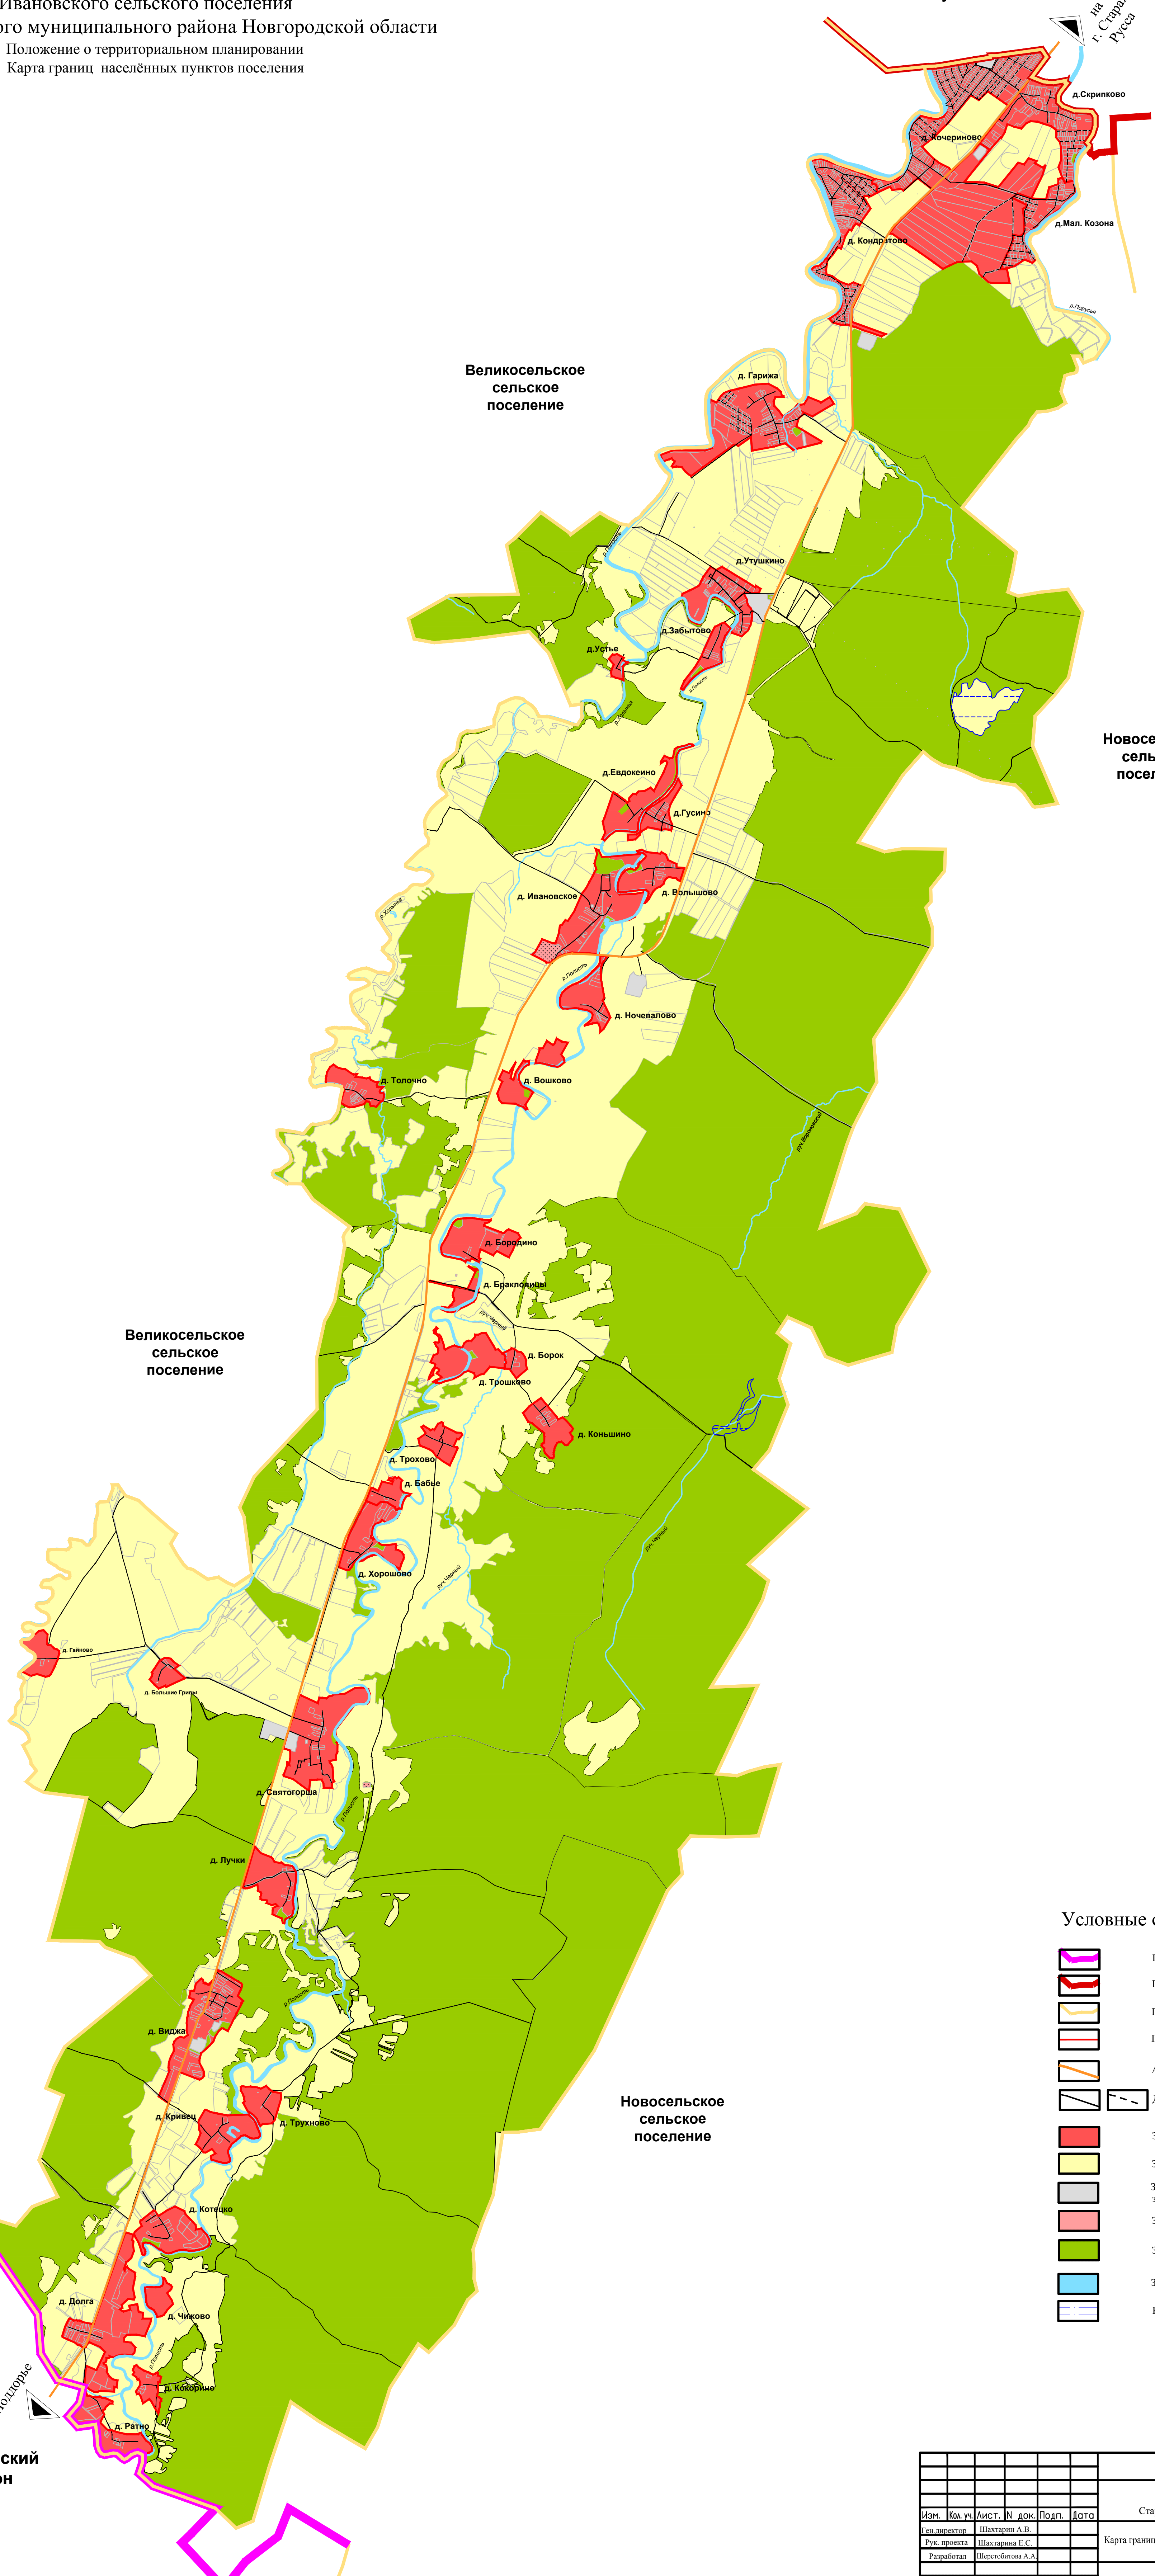


ПРОЕКТ ГЕНЕРАЛЬНОГО ПЛАН
Ивановского сельского поселения
Старорусского муниципального района Новгородской области
Положение о территориальном планировании
Карта границ населённых пунктов поселения

городское
поселение
город Старая
Русса

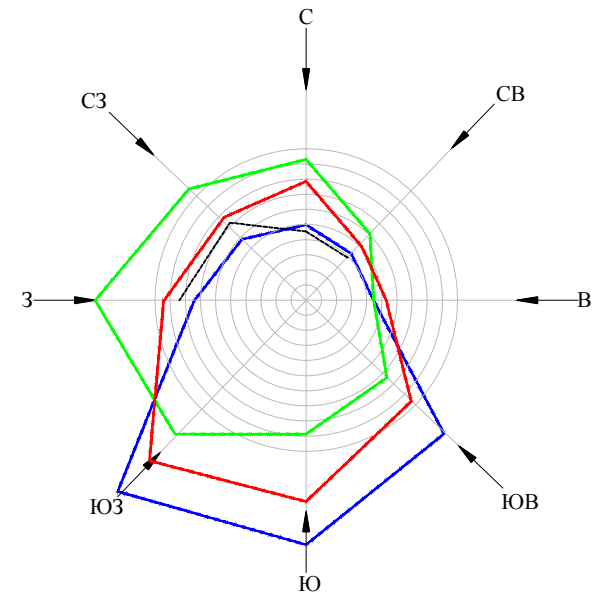

Великосельское
сельское
поселение

Новосельское
сельское
поселение

Великосельское
сельское
поселение

Новосельское
сельское
поселение

Поддорский
район

Условные обозначения

- Граница муниципального района
- Граница городского поселения
- Граница сельского поселения
- Граница населенного пункта
- Автомагистраль местного значения
- Дороги
- Земли населённых пунктов
- Земли сельскохозяйственного назначения
- Земли промышленности, энергетики, транспорта и земли иного специального назначения
- Земли особо охраняемых территорий
- Земли лесного фонда
- Земли водного фонда
- Болота

					221/24.12.13-ГП					
					Генеральный план Ивановского сельского поселения Старорусского муниципального района Новгородской области.					
Изм.	Кол. уч.	Лист	№ док.	Подп.	Дата	Карта границ населённых пунктов поселения	Студия	Лист	Листов	
Сей. директор				Шахтарина А.В.			ГП	1	5	
Рук. проекта				Шахтарина Е.С.						
Разработал				Шерстобитова А.А.						
					Масштаб 1:30000			ООО "География"		