
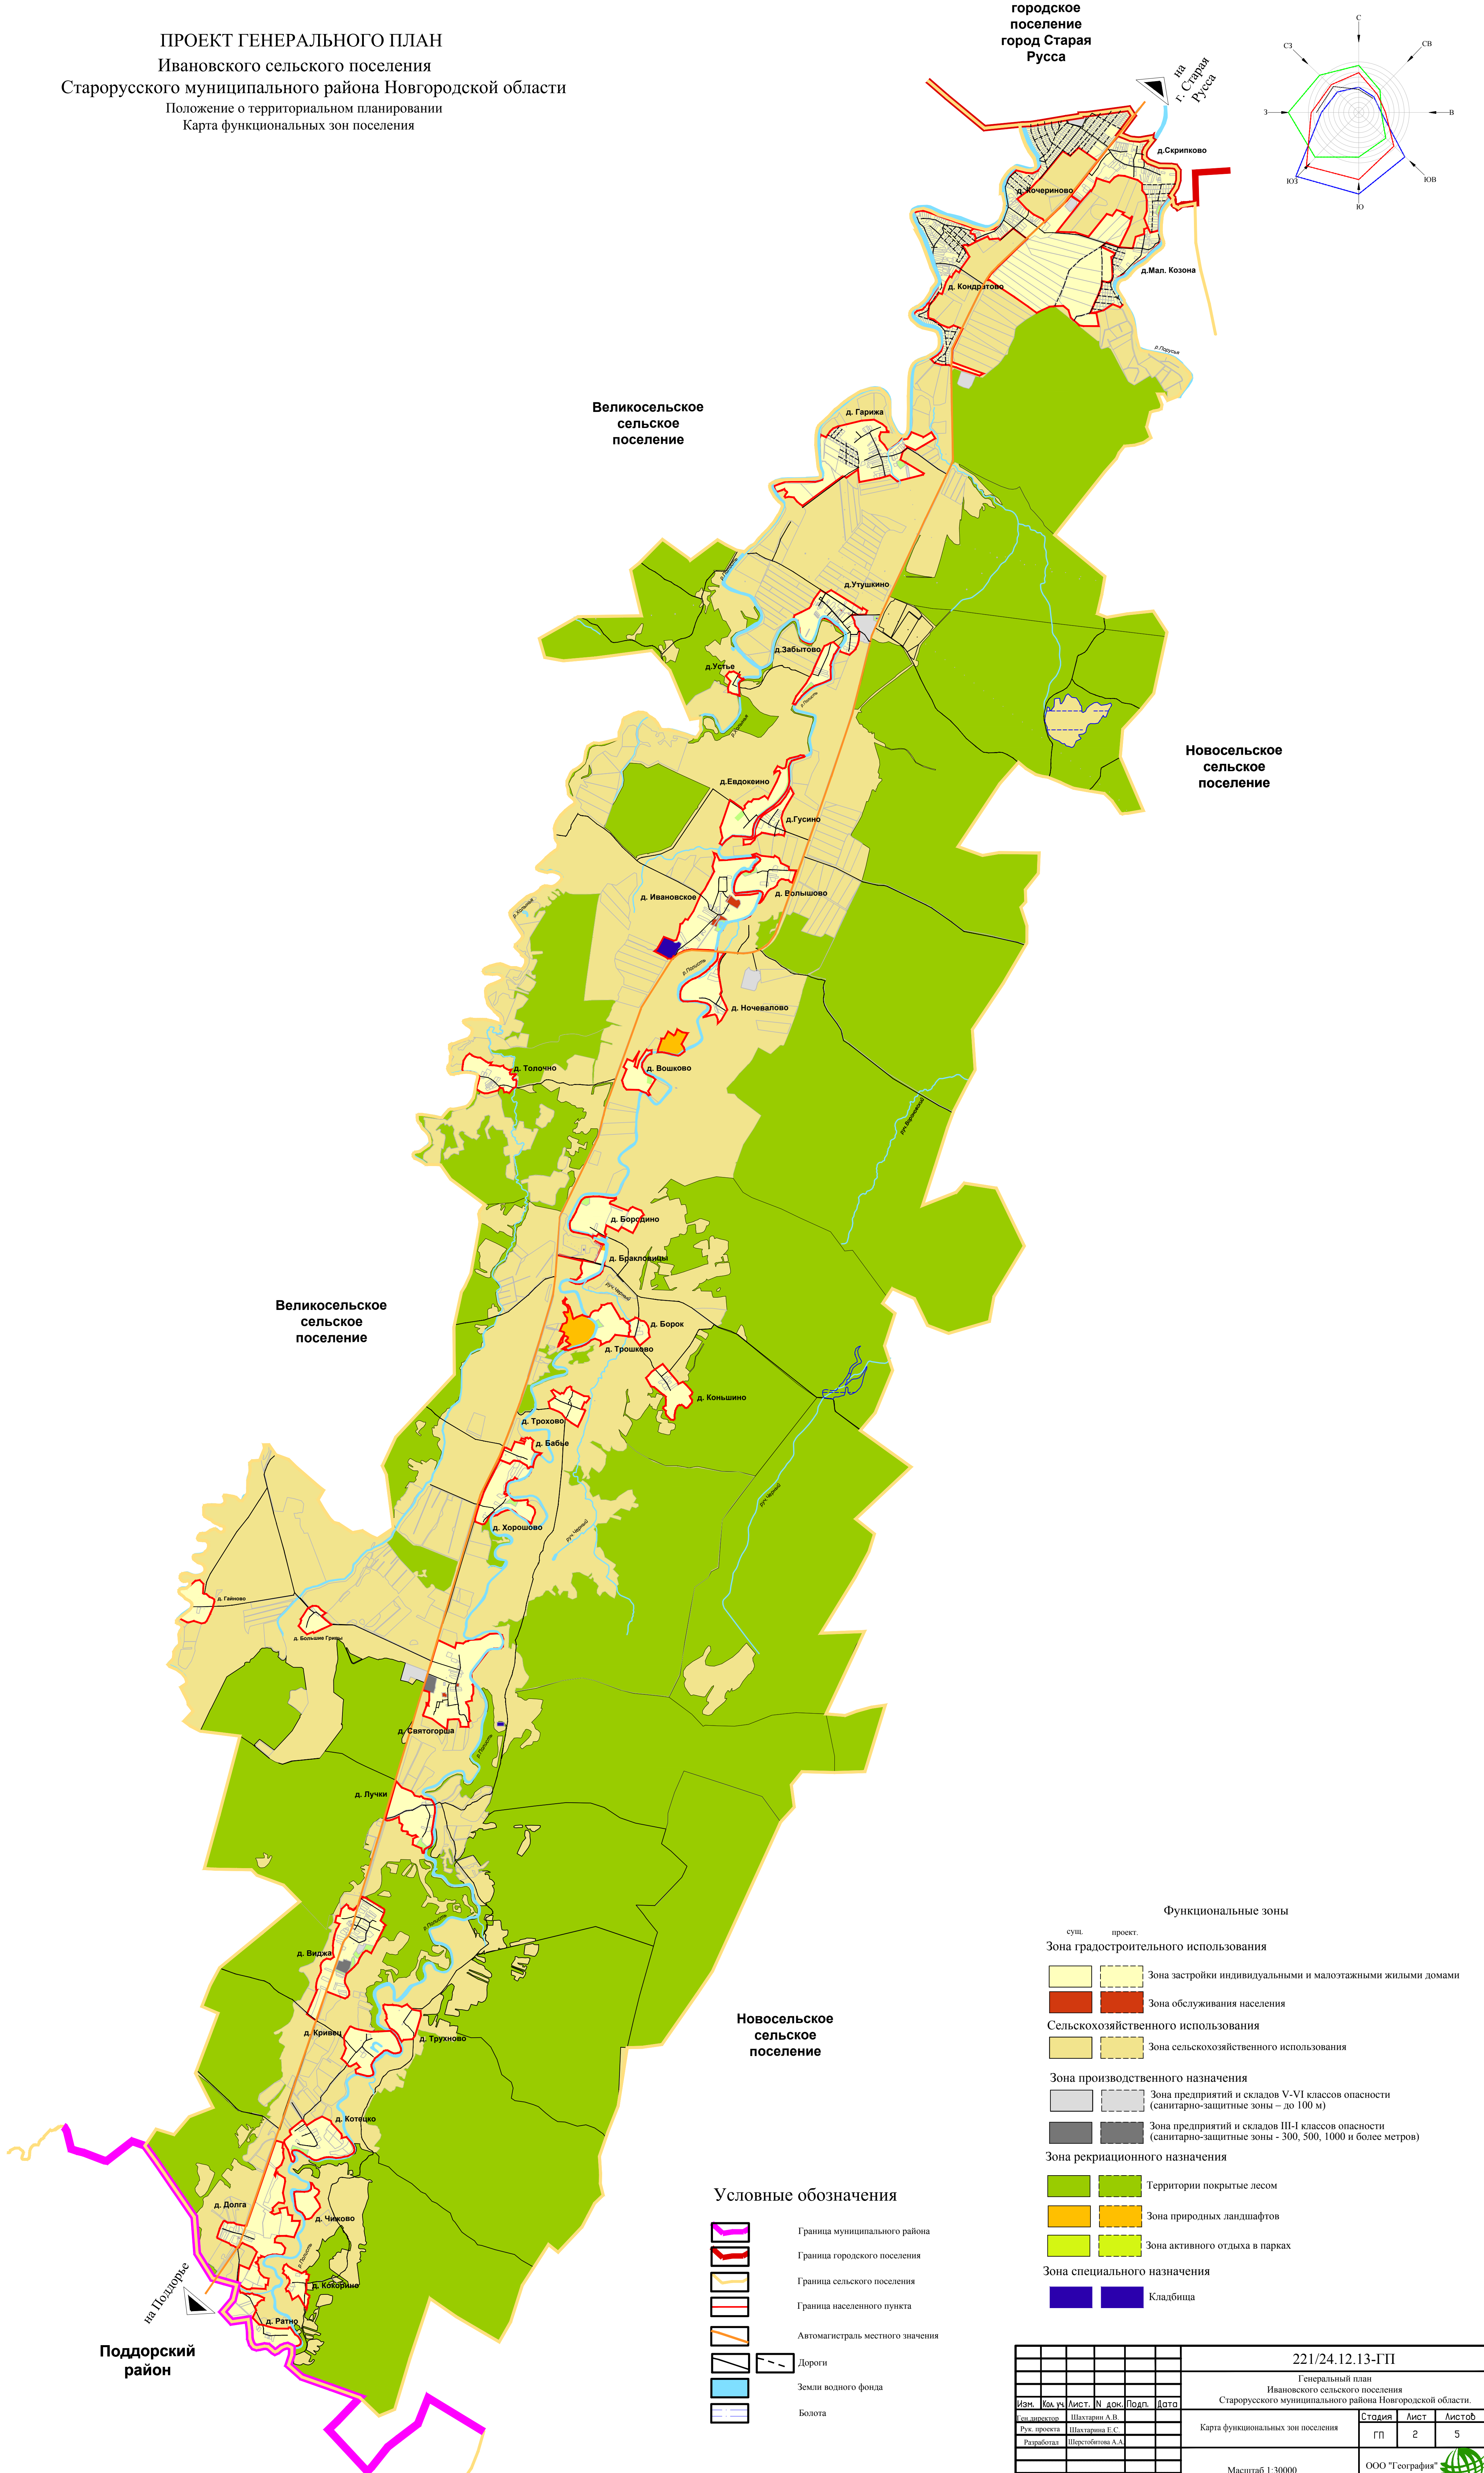


ПРОЕКТ ГЕНЕРАЛЬНОГО ПЛАН
Ивановского сельского поселения
Старорусского муниципального района Новгородской области
Положение о территориальном планировании
Карта функциональных зон поселения

городское
поселение
город Старая
Русса

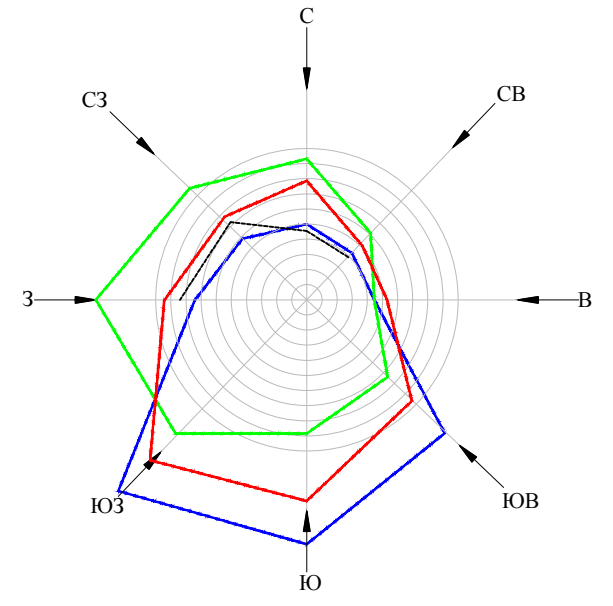

Великосельское
сельское
поселение

Новосельское
сельское
поселение

Великосельское
сельское
поселение

Новосельское
сельское
поселение

Поддорский
район

Функциональные зоны

- сущ. проект.
- Зона градостроительного использования**
- Зона застройки индивидуальными и малоэтажными жилыми домами
 - Зона обслуживания населения
- Сельскохозяйственного использования**
- Зона сельскохозяйственного использования
- Зона производственного назначения**
- Зона предприятий и складов V-VI классов опасности (санитарно-защитные зоны – до 100 м)
 - Зона предприятий и складов III-I классов опасности (санитарно-защитные зоны - 300, 500, 1000 и более метров)
- Зона рекреационного назначения**
- Территории покрытые лесом
 - Зона природных ландшафтов
 - Зона активного отдыха в парках
- Зона специального назначения**
- Кладбища

Условные обозначения

- Граница муниципального района
- Граница городского поселения
- Граница сельского поселения
- Граница населенного пункта
- Автоматриаль местного значения
- Дороги
- Земли водного фонда
- Болота

				221/24.12.13-ГП		
				Генеральный план		
				Ивановского сельского поселения		
				Старорусского муниципального района Новгородской области.		
Изм.	Кол. уч.	Лист.	И. док.	Подп.	Дата	Студия
Рек. проекта	Шахтарина А. В.					Лист
Разработал	Шахтарина Е. С.					Листов
	Шерстобитова А.А.					5
				Карта функциональных зон поселения		
				ГП 2 5		
				Масштаб 1:30000		
				ООО "География"		