


ПРОЕКТ ГЕНЕРАЛЬНОГО ПЛАН
Ивановского сельского поселения
Старорусского муниципального района Новгородской области
Материалы по обоснованию проекта
Карта функциональных зон поселения

городское
поселение
город Старая
Русса

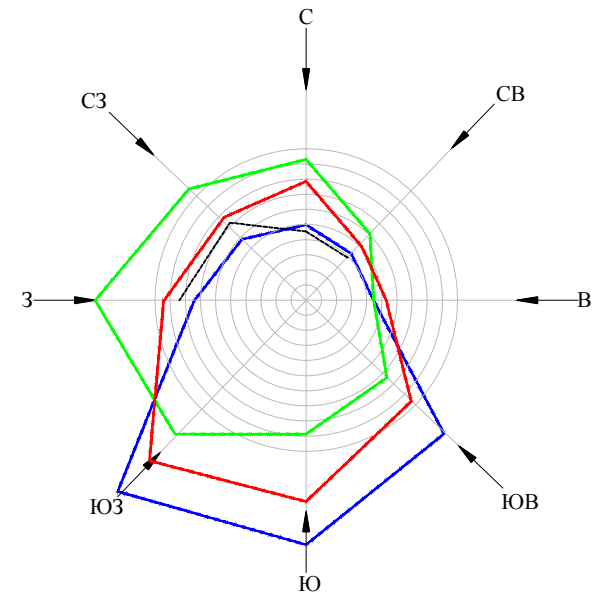

Великосельское
сельское
поселение

Новосельское
сельское
поселение

Великосельское
сельское
поселение

Новосельское
сельское
поселение

Поддорский
район

- Функциональные зоны**
- сущ. проект.
- Зона градостроительного использования**
- Зона индивидуальной усадебной жилой застройки
 - Зона обслуживания населения
- Сельскохозяйственного использования**
- Зона сельскохозяйственных и прочих угодий
- Зона производственного назначения**
- Зона предприятий и складов V-VI классов опасности (санитарно-защитные зоны – до 100 м)
 - Зона предприятий и складов III-I классов опасности (санитарно-защитные зоны - 300, 500, 1000 и более метров)
- Зона рекреационного назначения**
- Территории покрытые лесом
 - Зона природных ландшафтов
 - Зона активного отдыха в парках
- Зона специального назначения**
- Кладбища

- Условные обозначения**
- Граница муниципального района
 - Граница городского поселения
 - Граница сельского поселения
 - Граница населенного пункта
 - Автомоби́льная дорога местного значения
 - Дороги
 - Земли водного фонда
 - Болота

				221/24.12.13-ГП		
				Генеральный план Ивановского сельского поселения Старорусского муниципального района Новгородской области.		
Изм.	Кол. уч.	Лист.	И.Н. док.	Подп.	Дата	
Сей. директор				Шахтарин А.В.		
Рук. проекта				Шахтарин Е.С.		
Разработал				Шерстобитова А.А.		
				Карта функциональных зон поселения		Студия Лист Листов
				Масштаб 1:30000		ГП 2 2
				ООО "География"		