
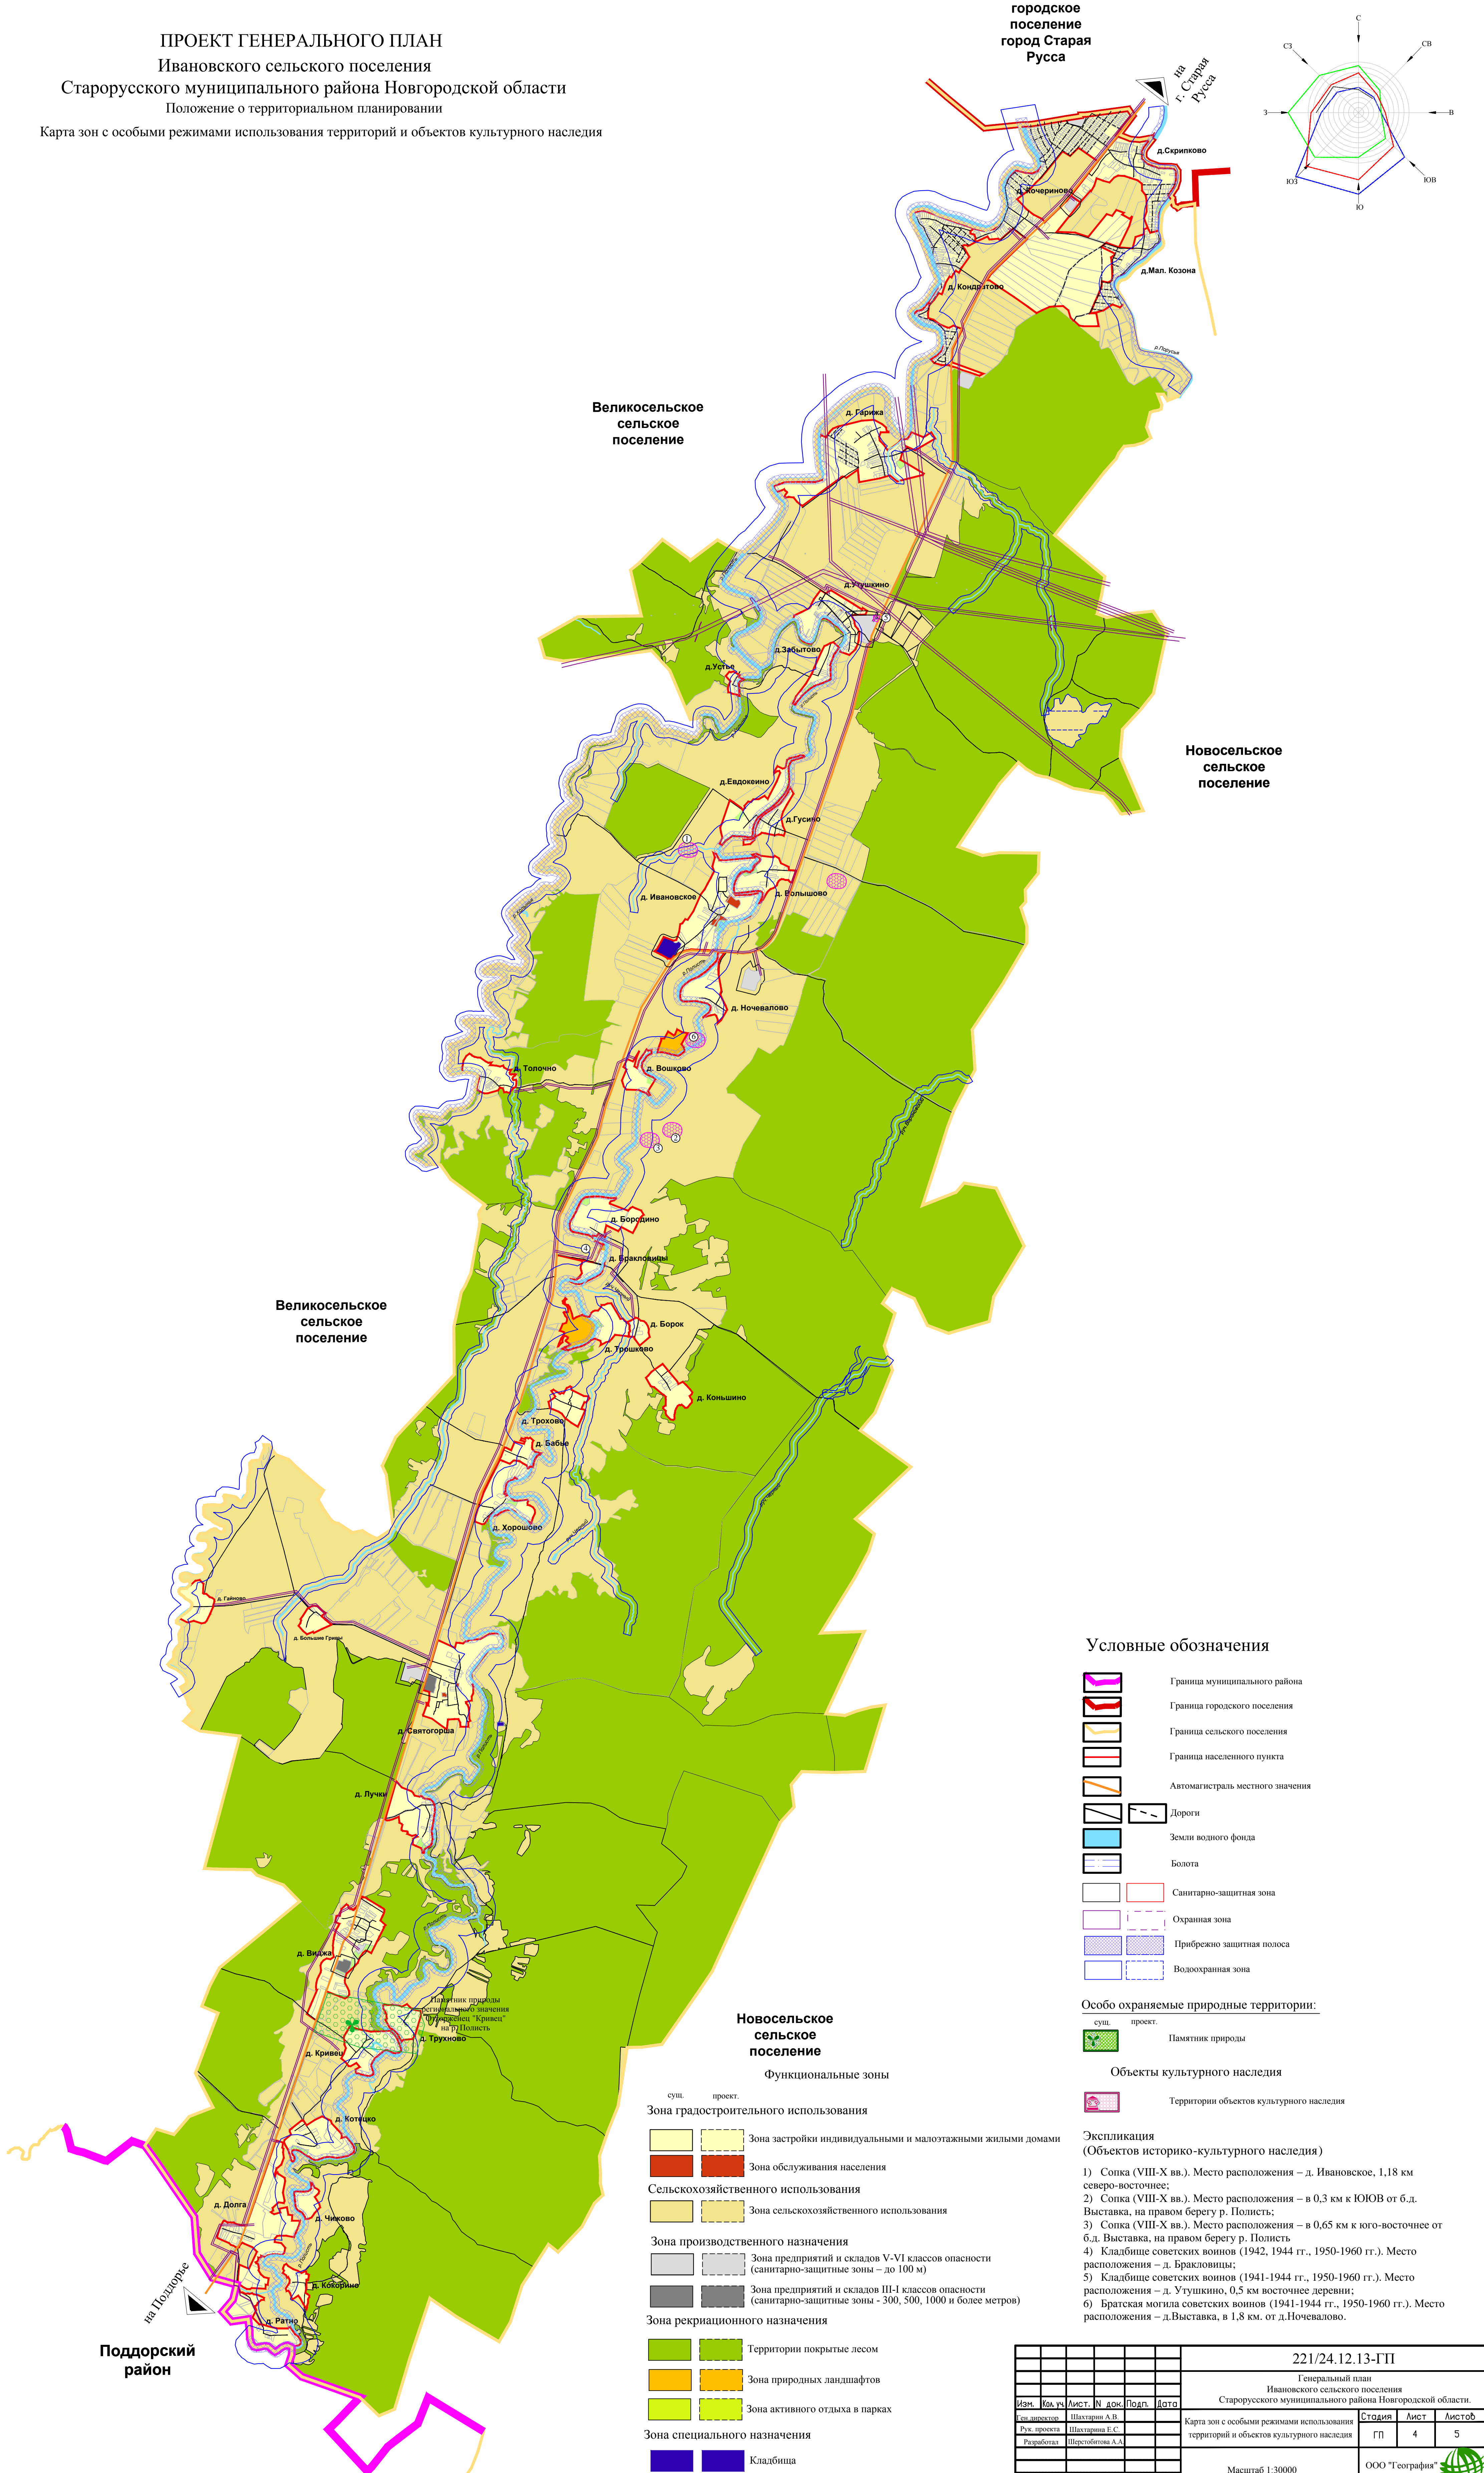


ПРОЕКТ ГЕНЕРАЛЬНОГО ПЛАН
Ивановского сельского поселения
Старорусского муниципального района Новгородской области
Положение о территориальном планировании
Карта зон с особыми режимами использования территорий и объектов культурного наследия

городское
поселение
город Старая
Русса

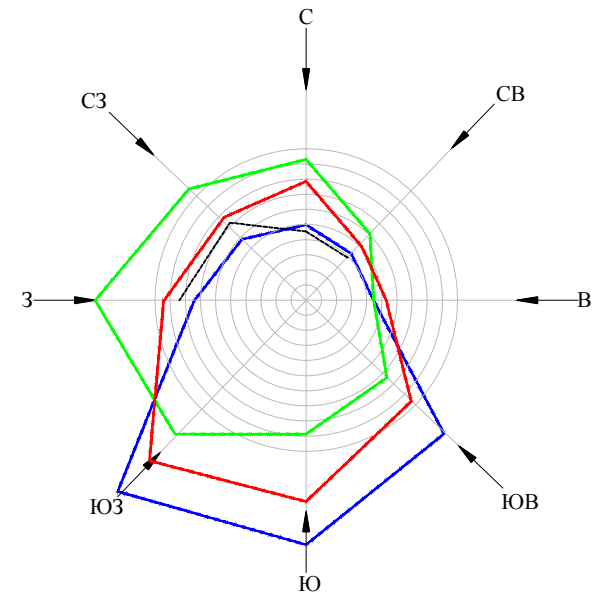

Условные обозначения

- Граница муниципального района
- Граница городского поселения
- Граница сельского поселения
- Граница населенного пункта
- Автоматгистраль местного значения
- Дороги
- Земли водного фонда
- Болота
- Санитарно-защитная зона
- Охранная зона
- Прибрежно защитная полоса
- Водоохранная зона

Особо охраняемые природные территории:

- сущ. проект. Памятник природы

Объекты культурного наследия

- Территории объектов культурного наследия

Новосельское
сельское
поселение

Функциональные зоны

- сущ. проект. Зона градостроительного использования
- сущ. проект. Зона застройки индивидуальными и малоэтажными жилыми домами
- сущ. проект. Зона обслуживания населения
- сущ. проект. Зона сельскохозяйственного использования
- сущ. проект. Зона производственного назначения
- сущ. проект. Зона предприятий и складов V-VI классов опасности (санитарно-защитные зоны – до 100 м)
- сущ. проект. Зона предприятий и складов III-I классов опасности (санитарно-защитные зоны - 300, 500, 1000 и более метров)
- сущ. проект. Зона рекреационного назначения
- сущ. проект. Территории покрытые лесом
- сущ. проект. Зона природных ландшафтов
- сущ. проект. Зона активного отдыха в парках
- сущ. проект. Зона специального назначения
- сущ. проект. Кладбища

Экспликация
(Объектов историко-культурного наследия)

- 1) Сопка (VIII-X вв.). Место расположения – д. Ивановское, 1,18 км северо-восточнее;
- 2) Сопка (VIII-X вв.). Место расположения – в 0,3 км к ЮЮВ от б.д. Выставка, на правом берегу р. Полюсть;
- 3) Сопка (VIII-X вв.). Место расположения – в 0,65 км к юго-восточнее от б.д. Выставка, на правом берегу р. Полюсть;
- 4) Кладбище советских воинов (1942, 1944 гг., 1950-1960 гг.). Место расположения – д. Бракловицы;
- 5) Кладбище советских воинов (1941-1944 гг., 1950-1960 гг.). Место расположения – д. Утушкино, 0,5 км восточнее деревни;
- 6) Братская могила советских воинов (1941-1944 гг., 1950-1960 гг.). Место расположения – д.Выставка, в 1,8 км. от д.Ночевалово.

Поддорский район

						221/24.12.13-ГП			
						Генеральный план			
						Ивановского сельского поселения			
						Старорусского муниципального района Новгородской области.			
Изм.	Кол.уч.	Лист.	И. док.	Подп.	Дата	Карта зон с особыми режимами использования территорий и объектов культурного наследия	Стдия	Лист	Листов
Сей. директор				Шахтарин А.В.			ГП	4	5
Рук. проекта				Шахтарина Е.С.					
Разработал				Шершобинова А.А.					
						Масштаб 1:30000			
						ООО "География"			