
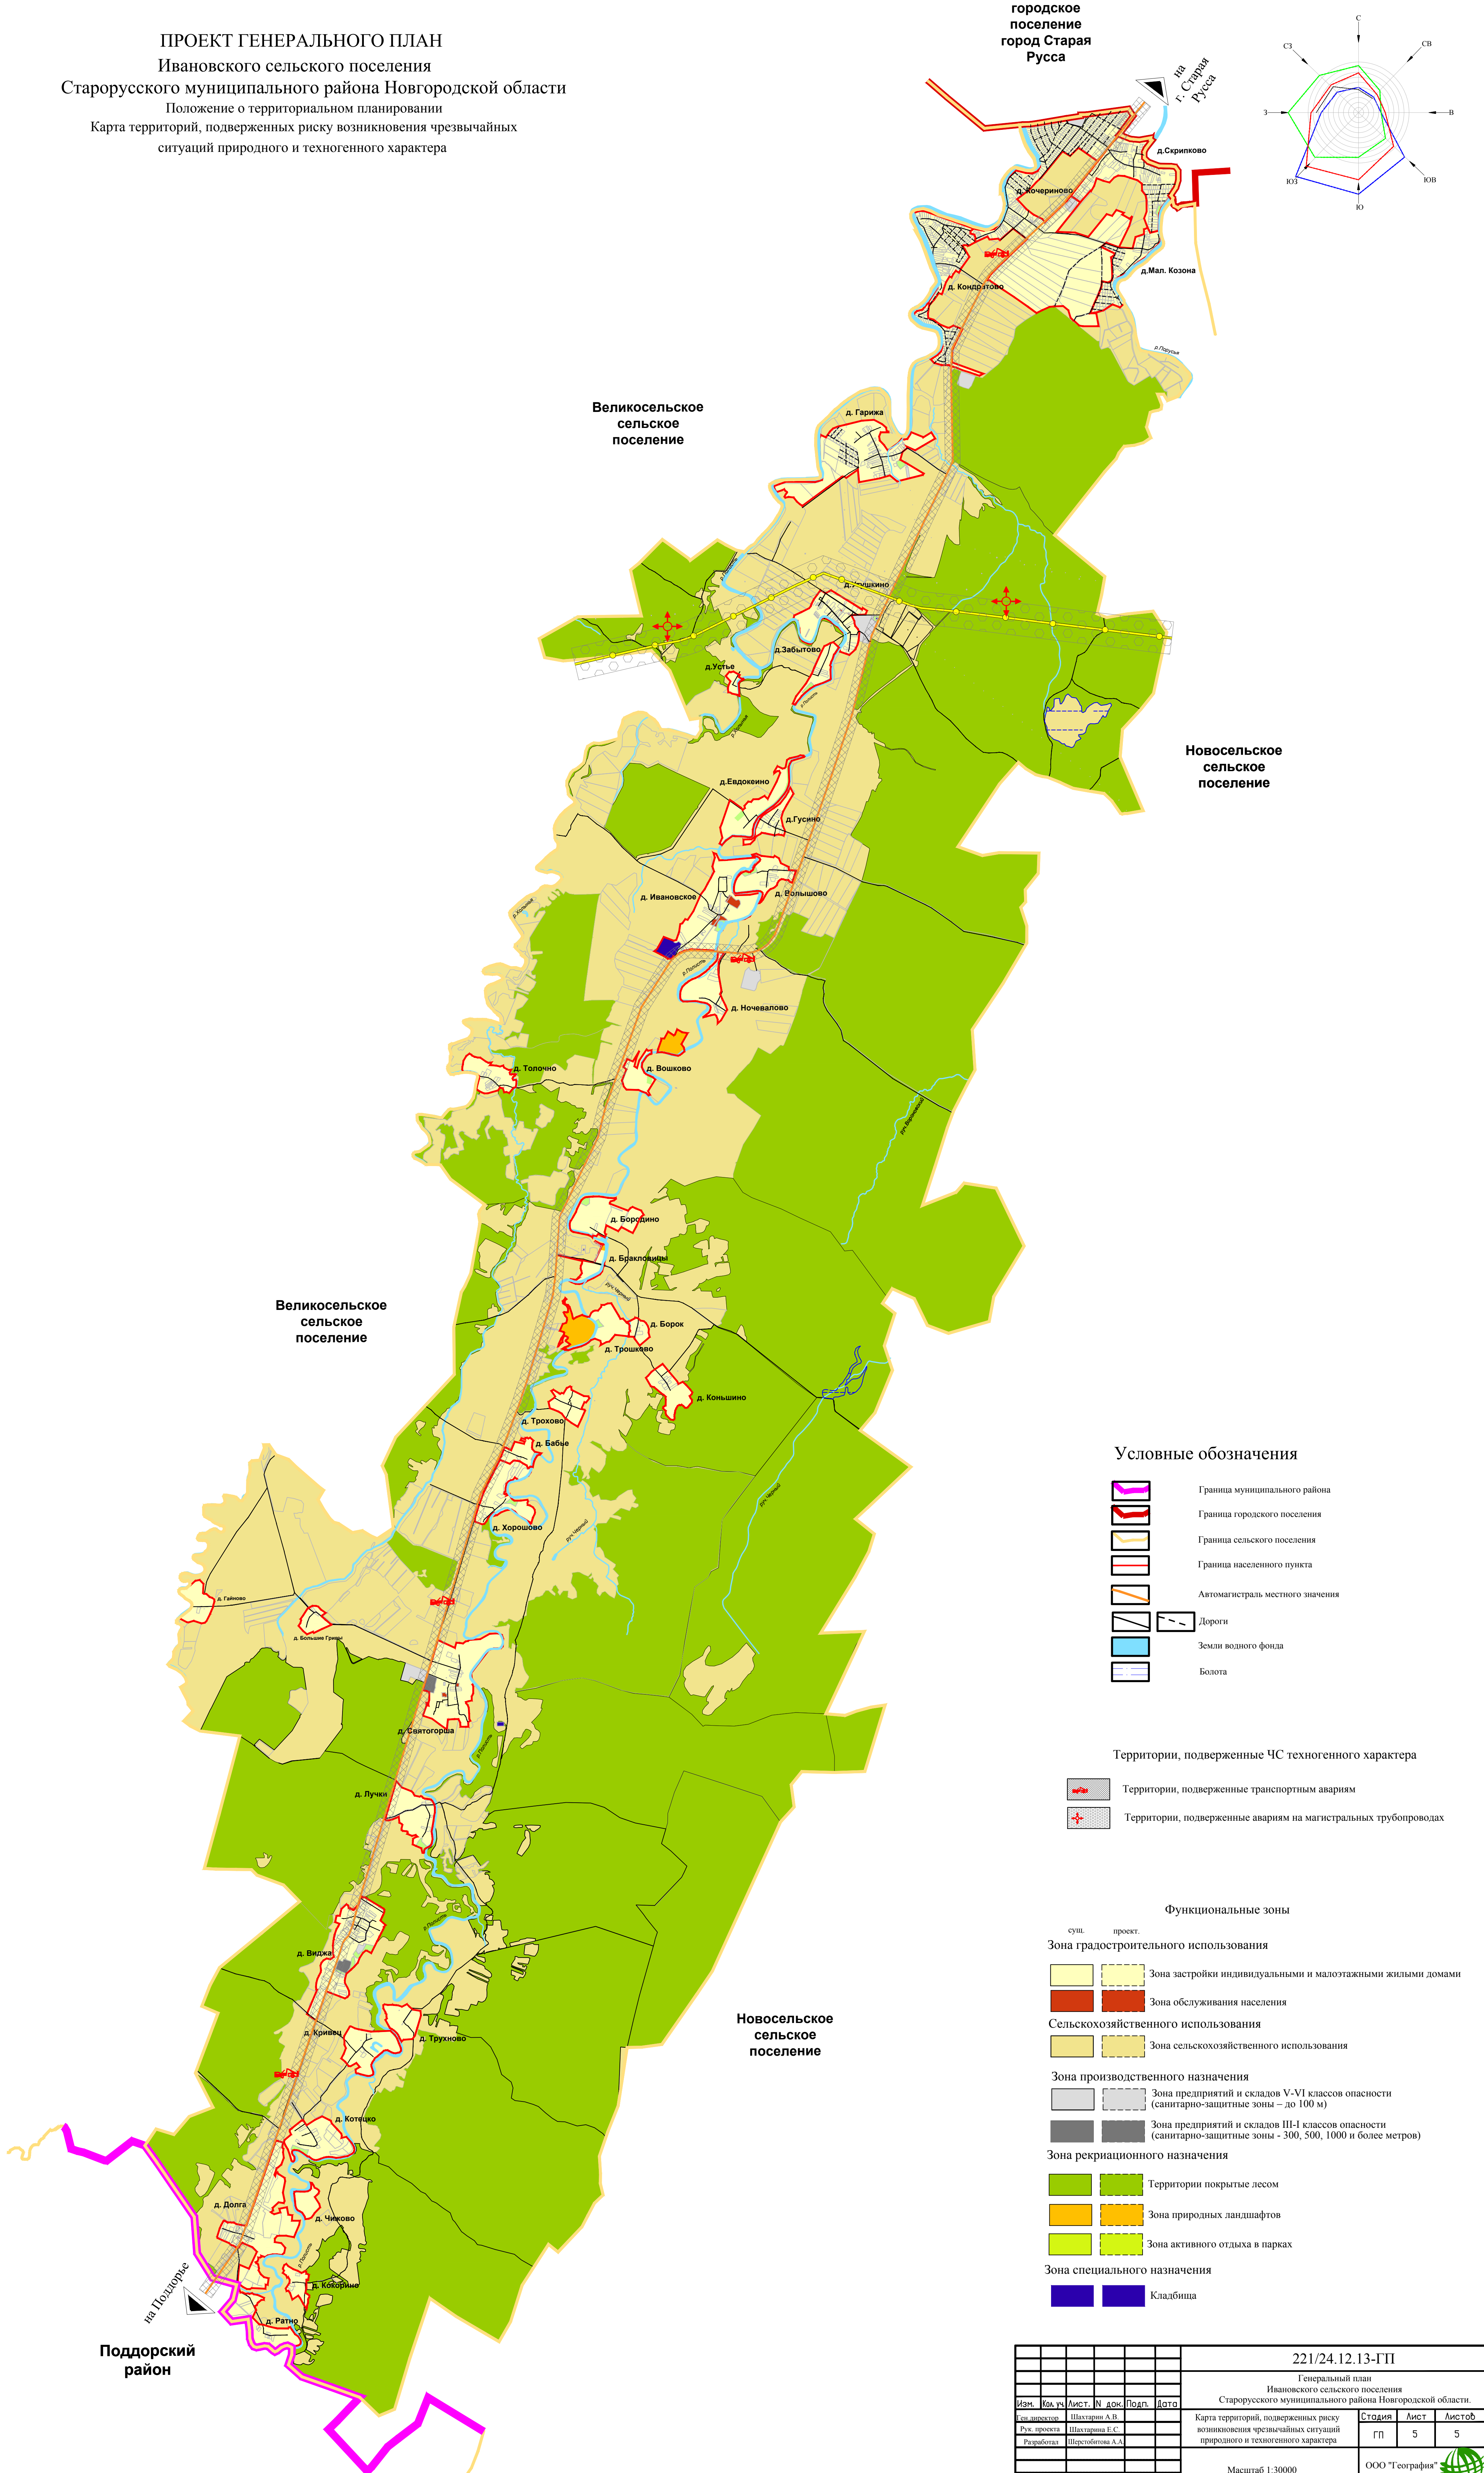


ПРОЕКТ ГЕНЕРАЛЬНОГО ПЛАН
Ивановского сельского поселения
Старорусского муниципального района Новгородской области
Положение о территориальном планировании
Карта территорий, подверженных риску возникновения чрезвычайных
ситуаций природного и техногенного характера

городское
поселение
город Старая
Русса

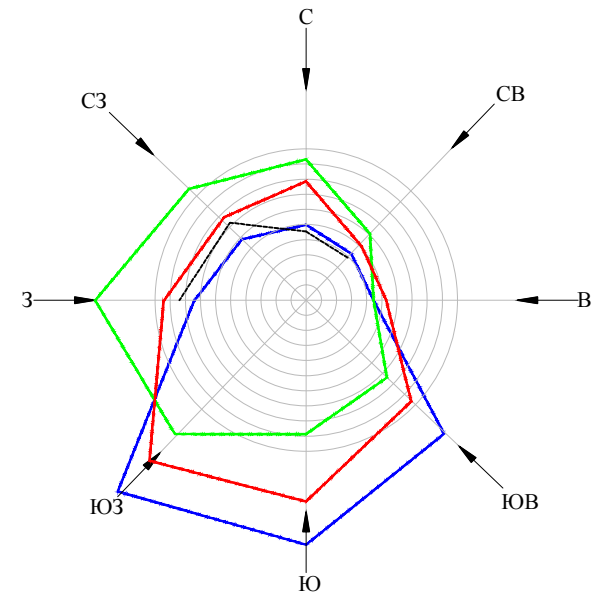

Новосельское
сельское
поселение

Великосельское
сельское
поселение

Великосельское
сельское
поселение

Новосельское
сельское
поселение

Поддорский
район

Условные обозначения

- Граница муниципального района
- Граница городского поселения
- Граница сельского поселения
- Граница населенного пункта
- Автомагистраль местного значения
- Дороги
- Земли водного фонда
- Болота

Территории, подверженные ЧС техногенного характера

- Территории, подверженные транспортным авариям
- Территории, подверженные авариям на магистральных трубопроводах

Функциональные зоны

- сущ. проект.
- Зона градостроительного использования**
- Зона застройки индивидуальными и малоэтажными жилыми домами
 - Зона обслуживания населения
- Сельскохозяйственного использования**
- Зона сельскохозяйственного использования
- Зона производственного назначения**
- Зона предприятий и складов V-VI классов опасности (санитарно-защитные зоны – до 100 м)
 - Зона предприятий и складов III-I классов опасности (санитарно-защитные зоны - 300, 500, 1000 и более метров)
- Зона рекреационного назначения**
- Территории покрытые лесом
 - Зона природных ландшафтов
 - Зона активного отдыха в парках
- Зона специального назначения**
- Кладбища

				221/24.12.13-ГП		
				Генеральный план		
				Ивановского сельского поселения		
				Старорусского муниципального района Новгородской области.		
Изм.	Кол.уч.	Лист	№ док.	Подп.	Дата	Карта территорий, подверженных риску возникновения чрезвычайных ситуаций природного и техногенного характера
						Студия Лист Листов
Сей. архитектор				Шахтарин А.В.		гп 5 5
Рук. проекта				Шахтарин Е.С.		
Разработал				Шерстобитова А.А.		
				Масштаб 1:30000		ООО "География"