


Карта градостроительного зонирования

Приложение 1
к правилам землепользования и застройки
Ивановского сельского поселения
Старорусского муниципального района
Новгородской области

городское
поселение
город Старая
Русса

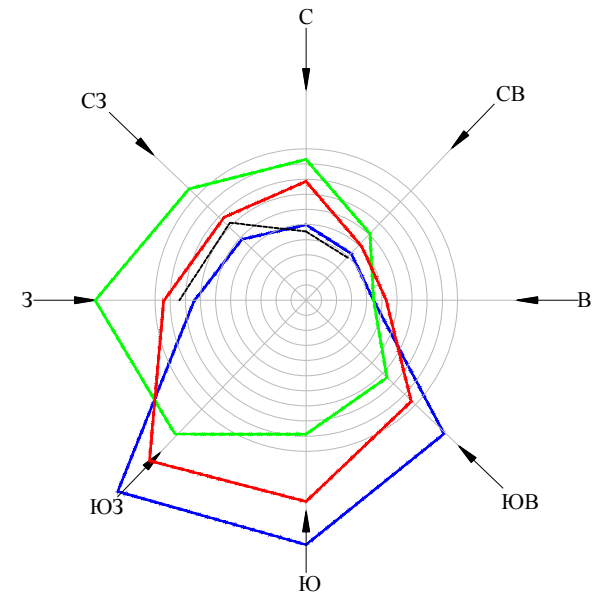

Великосельское
сельское
поселение

Великосельское
сельское
поселение

Новосельское
сельское
поселение

Новосельское
сельское
поселение

Поддорский
район

Территориальные зоны

- сущ. проект.
- Зона градостроительного использования**
- Ж-1 Зона застройки индивидуальными и малоэтажными жилыми домами
 - ОД Зона обслуживания населения
- Сельскохозяйственного использования**
- СХ-1 Зона сельскохозяйственного использования
- Зона производственного назначения**
- П-1 Зона предприятий и складов V-VI классов опасности (санитарно-защитные зоны – до 100 м)
 - П-2 Зона предприятий и складов III-I классов опасности (санитарно-защитные зоны - 300, 500, 1000 и более метров)
- Зона рекреационного назначения**
- ЛФ-1 Зона лесного фонда
 - Р-2 Зона природных ландшафтов
 - Р-1 Зона активного отдыха в парках
- Зона специального назначения**
- Кладбища

Условные обозначения

- Граница муниципального района
- Граница городского поселения
- Граница сельского поселения
- Граница населенного пункта
- Автомост местного значения
- Дороги
- Земли водного фонда
- Болота

				221/24.12.13-ПЗЗ		
				Правила землепользования и застройки Ивановского сельского поселения Старорусского муниципального района Новгородской области.		
Изм.	Кол. уч.	Лист.	№ док.	Подп.	Дата	
Сей. директор				Шахтарин А.В.		
Рук. проекта				Шахтарин Е.С.		
Разработал				Шерстобитова А.А.		
				Карта градостроительного зонирования		Студия
				Лист		Листов
				п		1 2
				Масштаб 1:30000		ООО "География"