


Карта градостроительных ограничений

Приложение 2
к правилам землепользования и застройки
Ивановского сельского поселения
Старорусского муниципального района
Новгородской области

городское
поселение
город Старая
Русса

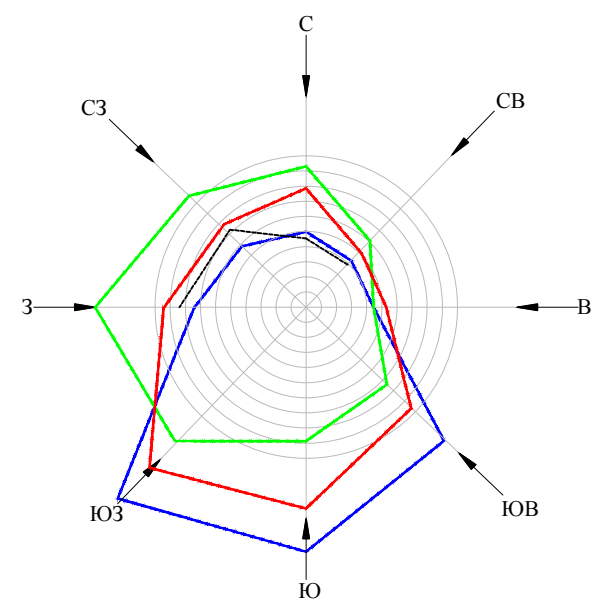

Великосельское
сельское
поселение

Новосельское
сельское
поселение

Великосельское
сельское
поселение

Новосельское
сельское
поселение

Поддорский
район

- Функциональные зоны**
- | | | |
|--|---------|--|
| сущ. | проект. | |
| Зона градостроительного использования | | |
| | | Зона застройки индивидуальными и малоэтажными жилыми домами |
| | | Зона обслуживания населения |
| Сельскохозяйственного использования | | |
| | | Зона сельскохозяйственного использования |
| Зона производственного назначения | | |
| | | Зона предприятий и складов V-VI классов опасности (санитарно-защитные зоны – до 100 м) |
| | | Зона предприятий и складов III-I классов опасности (санитарно-защитные зоны - 300, 500, 1000 и более метров) |
| Зона рекреационного назначения | | |
| | | Территории покрытые лесом |
| | | Зона природных ландшафтов |
| | | Зона активного отдыха в парках |
| Зона специального назначения | | |
| | | Кладбища |

Условные обозначения

- | | |
|--|-------------------------------|
| | Граница муниципального района |
| | Граница городского поселения |
| | Граница сельского поселения |
| | Граница населенного пункта |
| | Автомост местного значения |
| | Дороги |
| | Земли водного фонда |
| | Болота |
| | Санитарно-защитная зона |
| | Охранная зона |
| | Прибрежно защитная полоса |
| | Водоохранная зона |

					221/24.12.13-ПЗЗ			
					Правила землепользования и застройки Ивановского сельского поселения Старорусского муниципального района Новгородской области.			
Изм.	Кол. уч.	Лист	ИЗ док.	Подп.	Дата	Страница	Лист	Листов
						1	2	2
					Масштаб 1:30000			
					ООО "География"			